








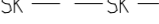
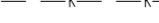

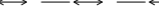














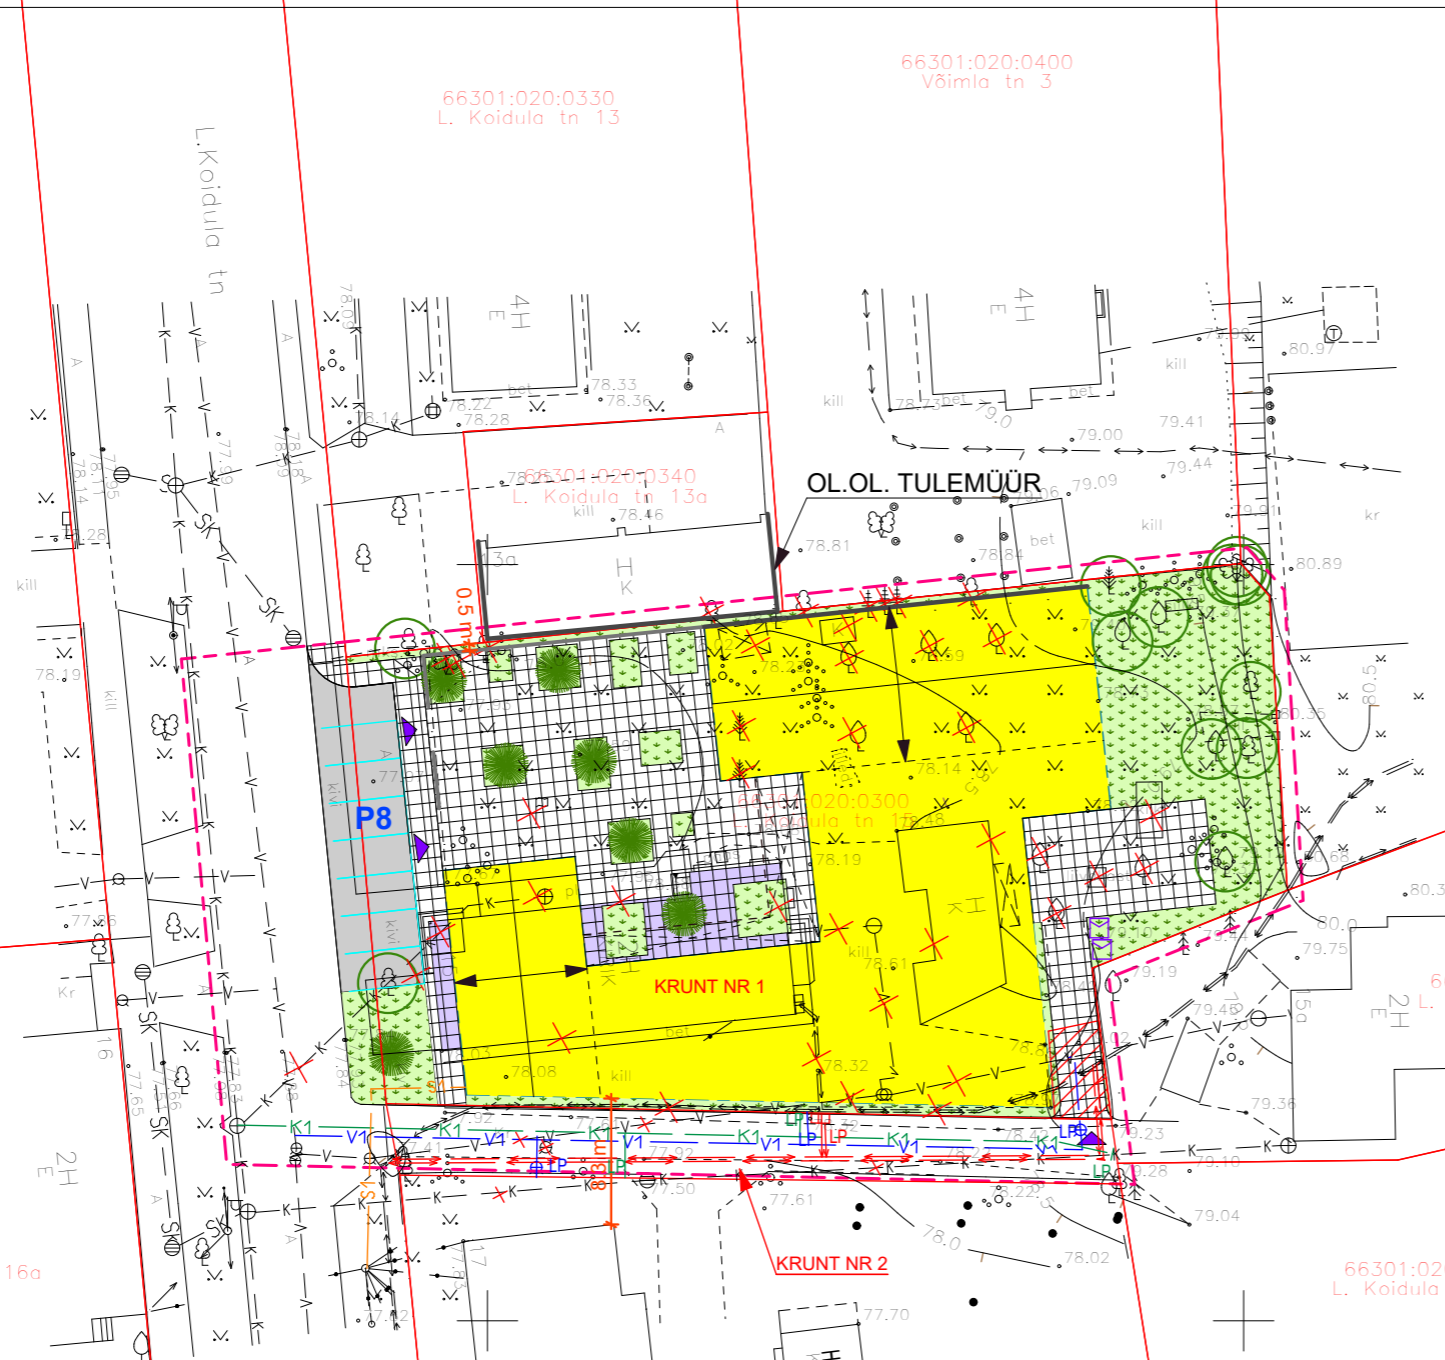


LEPPEMÄRGID

-  PLANEERINGUALA PIIR
-  OLEMASOLEV KRUNDI PIIR
-  OLEMASOLEVAD HOONED
-  PLAN. HOONESTUSALA
-  ÕUEALA
-  PLAN. ASFALKATTEGA ALA
-  PLAN. KIVIKATTEGA ALAD
-  KITSENDUSALA
-  **P8** PLAN. PARKIMISKOHAD
LIKVIDEERITAV HALJASTUS,
RAJATISED, PIIRDED, TRASSID
-  —SK— —SK— OL.OL. SAJUVEE KANALISATSIOONITORUSTIK
-  —K— —K— —K— OL.OL. REOVEE KANALISATSIOONITORUSTIK
-  —V— —V— —V— OL.OL. VEETORUSTIK
-  —>—>—>— OL.OL. MADALPINGEKAABEL
-  —K1— —K1— —K1— PLAN. REOVEE KANAL.TORUSTIK
-  —V1— —V1— —V1— PLAN. VEETORUSTIK
-  —>—>—>— PLAN. MADALPINGEKAABEL
-  —S1— —S1— —S1— PLAN. SIDEKAABEL
-  LP LP PLAN. PLANEERITUD LIITUMISPUNKT
-  ■ PLAN. LIITUMISKILP
-  ○ SÄILITATAVKÕRGHALJASTUS
-  PLAN. KÕRGHALJASTUS
-  ▲ JUURDEPÄÄS KRUNDILE
-  ——— PLAN. TULEMÜÜR
-  ——— PLAN. KIVIST PIIRE
-  ✉ PLAN. PRÜGIKOGUMISMAHUTI
-  - - - - - PLAN. VARIKATUS
-  - - - - - PLAN. HOONE KATUSE HARJAJOON
JA KATUSEKALDE SUUND



EHITUSÕIGUSE KOONDTABEL

Krundi address	L. Koidula 15	Lydia Koidula tänav L 3
Planeerigu sihtotstarve	ÜS	LT
Sihtotstarvete suhe %	100	100
Katastri sihtotstarve	Üh	L
Sihtotstarvete suhe %	100	100
Krundi pindala (m ²)	1865	214
Max hoonealune pindala (m ²)	1000	-
Max hoone kõrgus(m)	12	-
Max korruselisus	2	-
Hoonete arv krundil	1	-
Katusekalle	0-45°	-

PLANEERINGU SIHTOTSTARVE:
ÜS -SAKRAAL- JA TAVANDIHOONE MAA
LT -TEE JA TÄNAVA MAA

KATASTRI SIHTOTSTARVE:
Üh - ÜHISKONDLIKE HOONETE MAA
L - TRANSPORTIMAA

Detailplaneering on koostatud OÜ Gem-Geo geoulusel, töö nr.10674, 30.04.16
Detailplaneering kehtib koos seletuskirjaga

L. KOIDULA 15 KINNISTU NING SELLEGA PIIRNEVA ALA DETAILPLANEERING		Töö nr.	765/0516
		Möötkava	1/500
Tellija	RAKVERE LINNAVALITSUS	Kuupäev	24/05/2016
Juhataja	A. Klaasen	Staad.	DP
Tehnik:	J. Kaasik	Leht	1
DETAILPLANEERINGU PÕHIPLAAN			